


- = tuijnmuur, hoog 1800 mm
- - - = tuijnmuur hoog 500 mm
- - - = afscheiding d.m.v. haag
- ..... = houten tuinschutting met poort

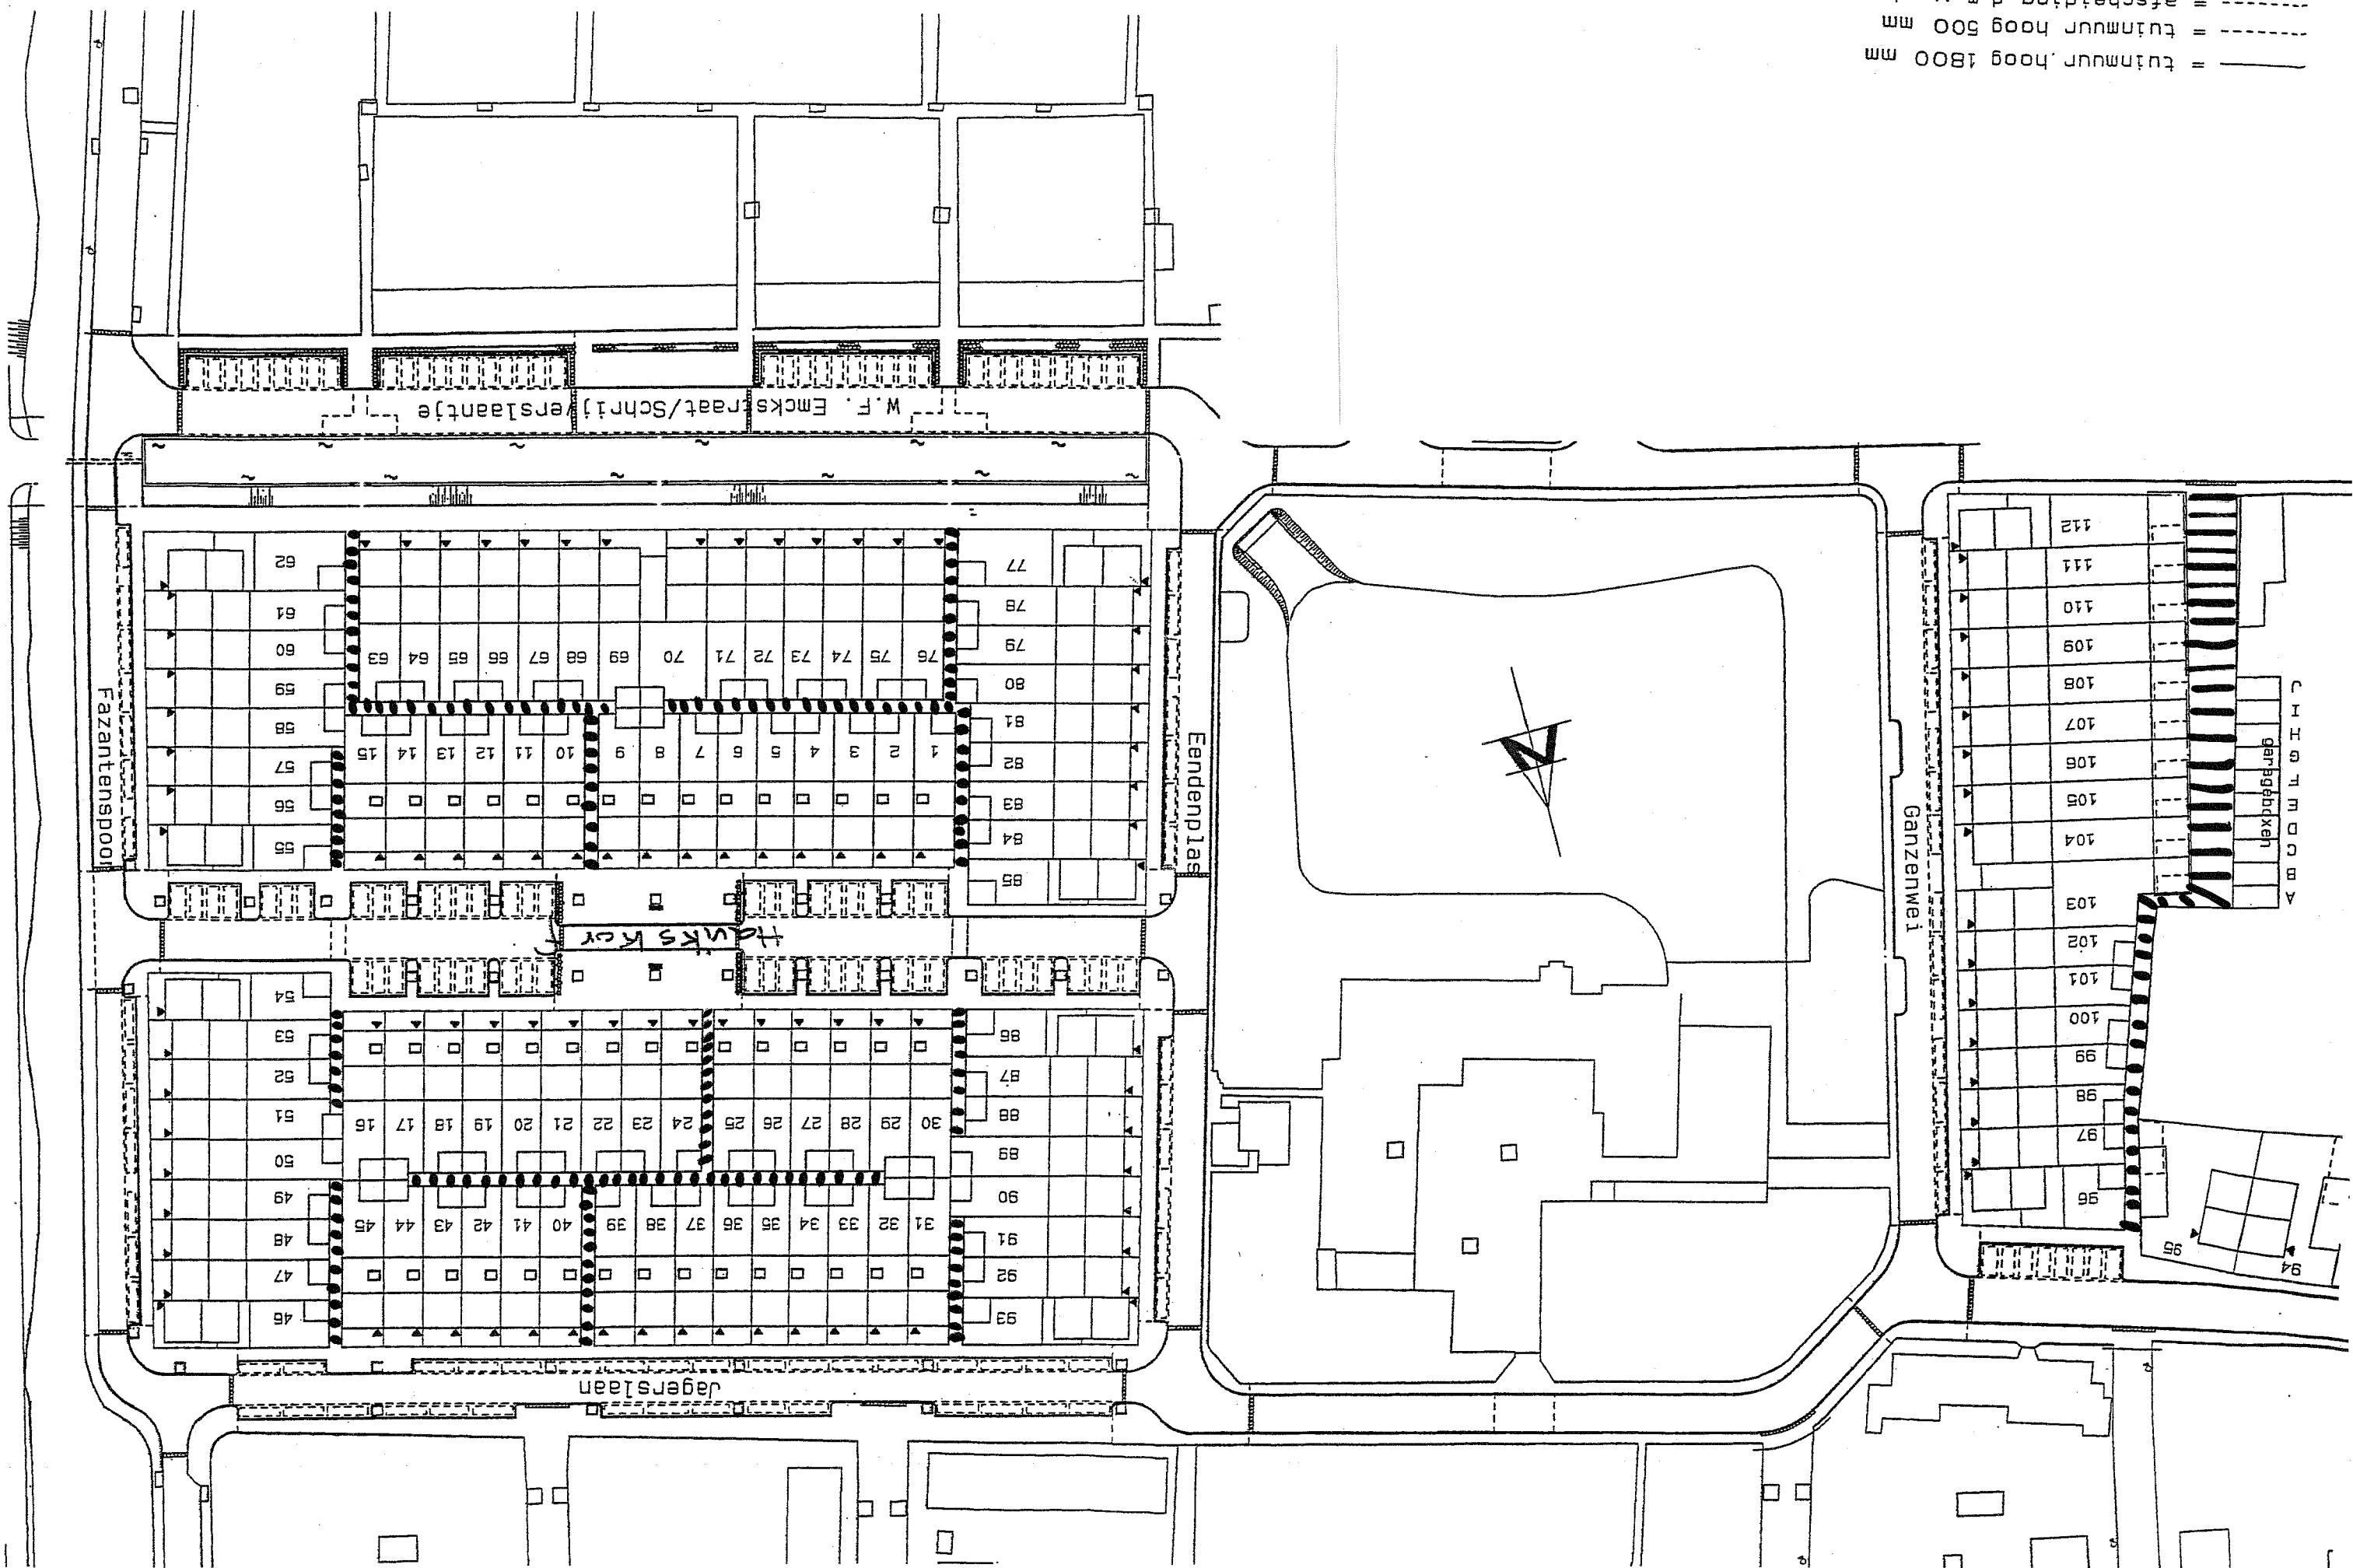

С И Г Т М О Р В А  
gangeboudje

Ganzenwei

Eendeplass

Fazantenspool

Lagerlaan

Hank's Kof

W.F. Emck's Raat/Schrijverslaantje